


TLORIS MOSTU  
M 1:50

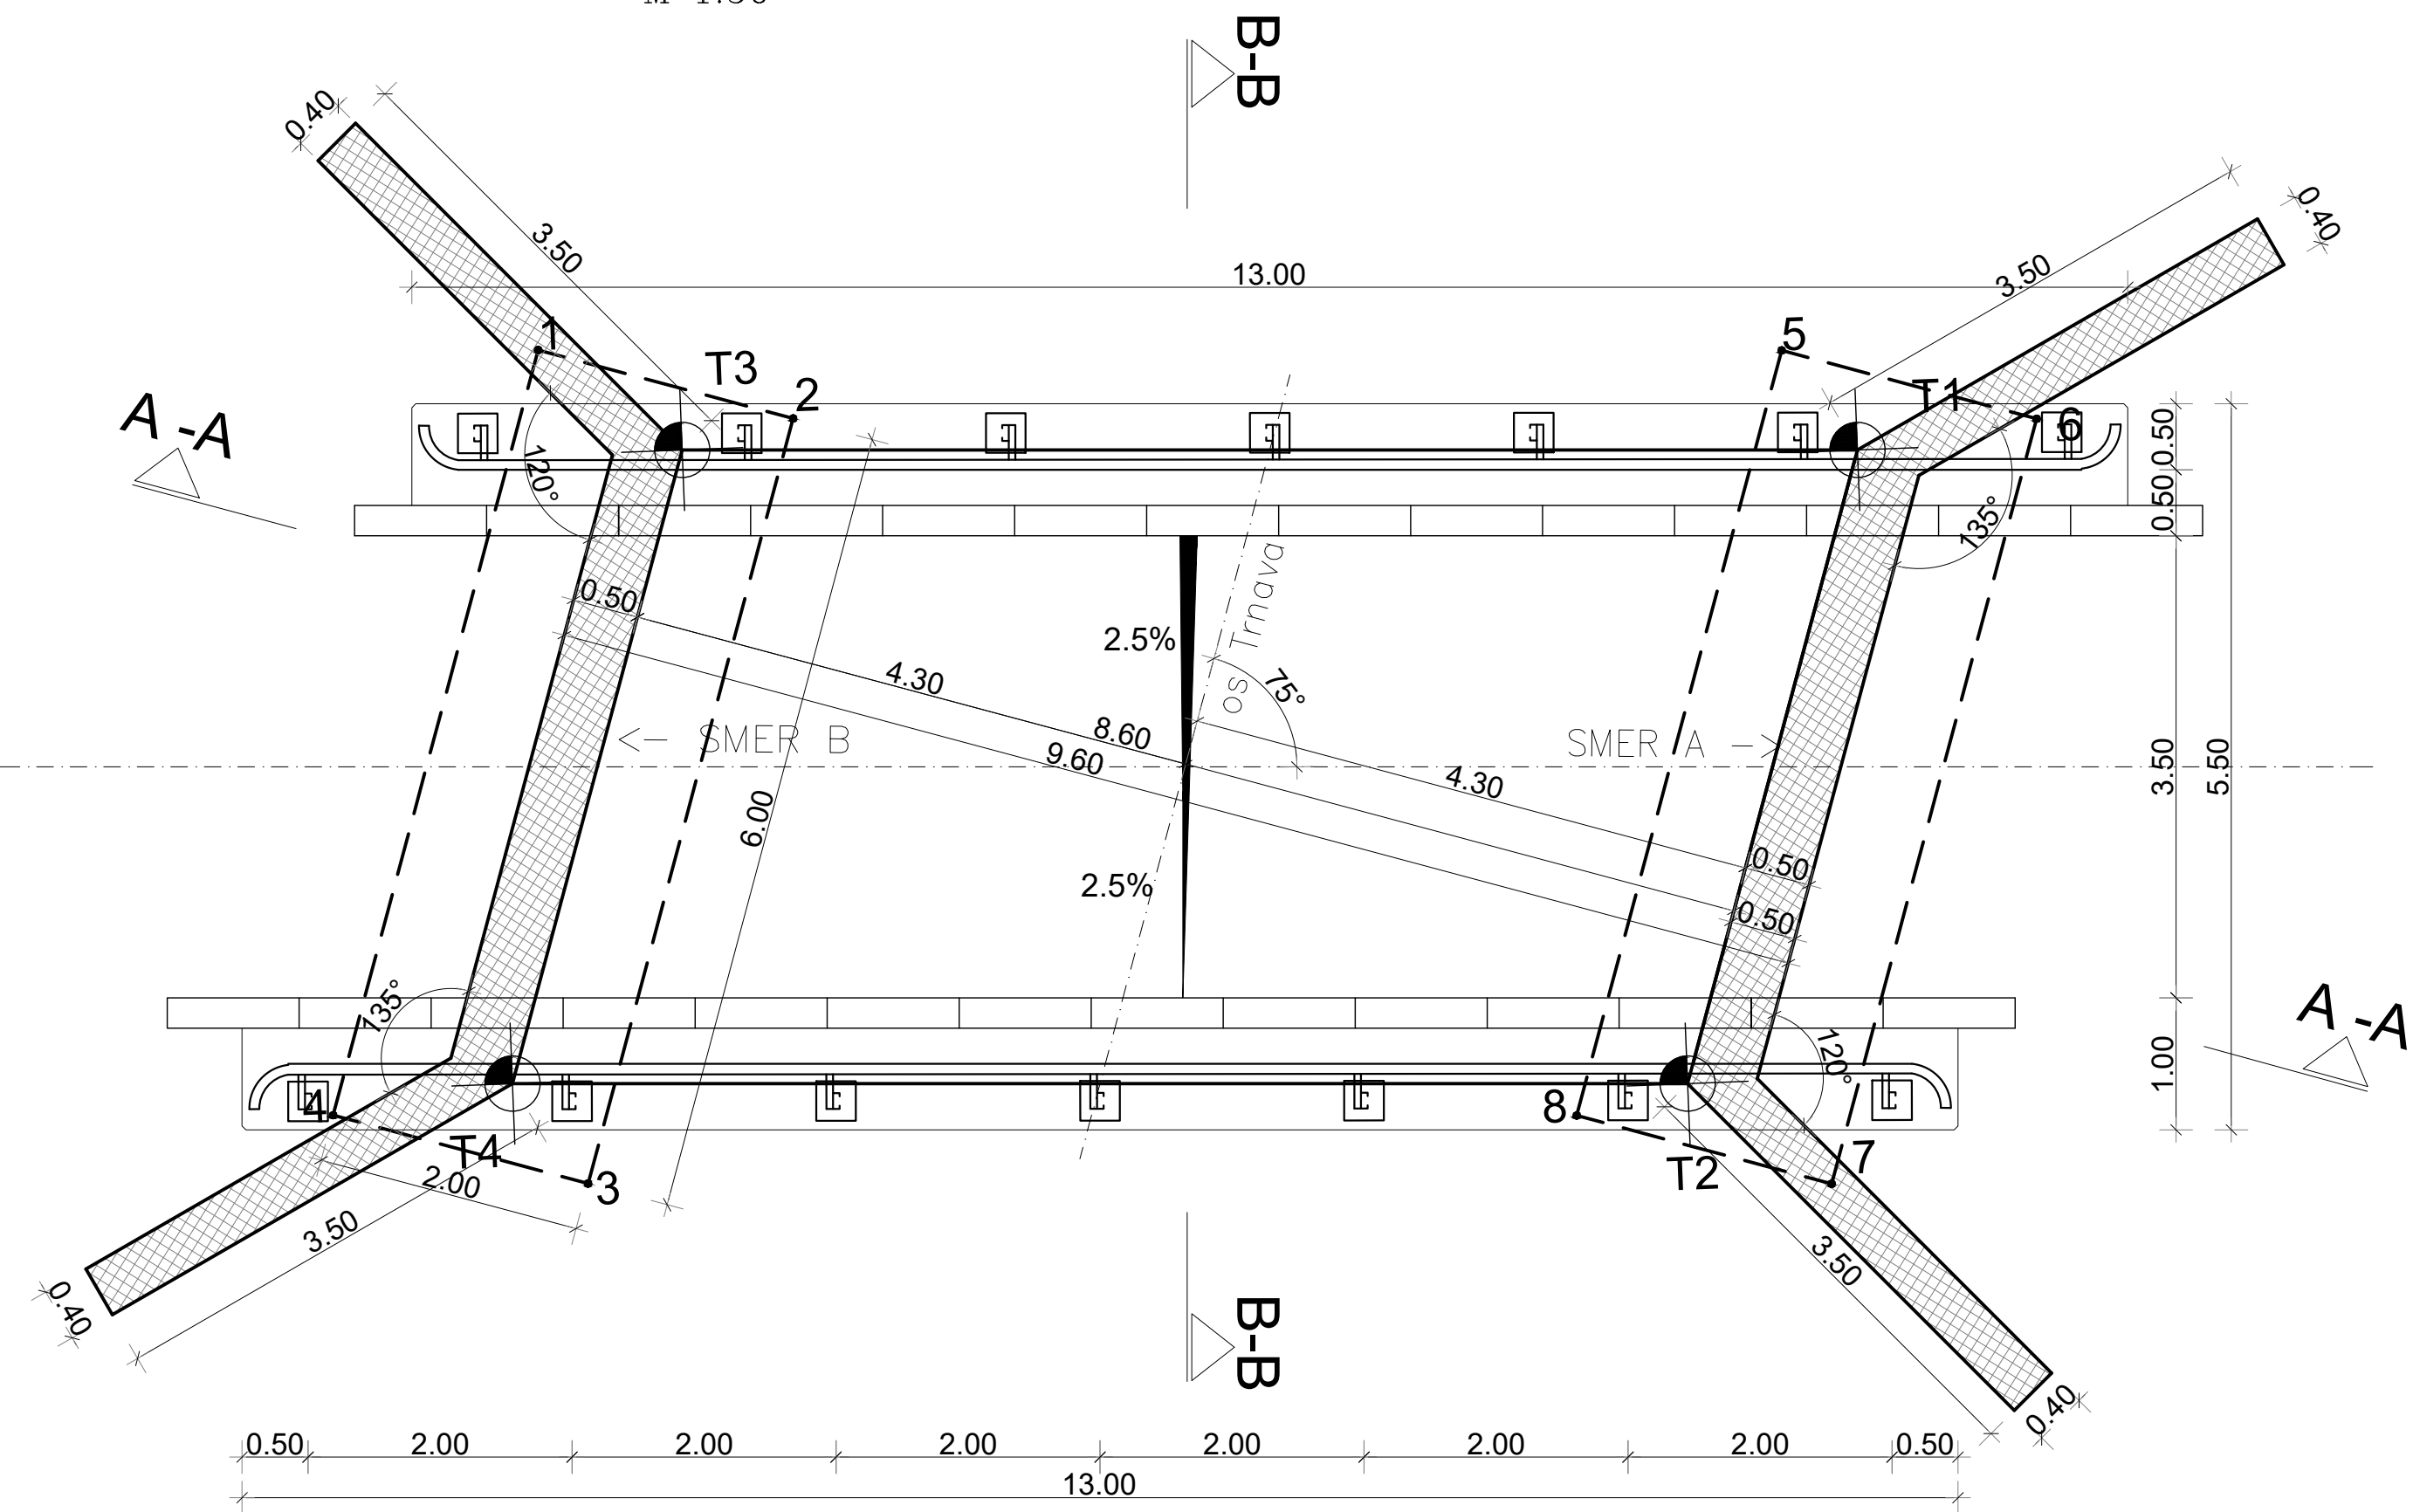

T1  
 točka zakoličbe  
 točka zakoličbe–temelj

Točka	X	Y	Opomba	
T1	X=139612.85	Y=597746.26	Opornik 1	
T2	X=139608.11	Y=597744.79	Opornik 1	
T3	X=139613.20	Y=597737.37	Opornik 2	
T4	X=139608.46	Y=597735.89	Opornik 2	
Temelj	Y	X	Z	OPOMBA
1	597736.31	139614.00	177.62	OPORNIK 1
2	597738.22	139613.41	177.62	OPORNIK 1
3	597736.43	139607.68	177.62	OPORNIK 1
4	597734.52	139608.27	177.62	OPORNIK 1
5	597745.72	139613.63	177.62	OPORNIK 2
6	597747.63	139613.04	177.62	OPORNIK 2
7	597745.85	139607.31	177.62	OPORNIK 2
8	597743.94	139607.90	177.62	OPORNIK 2

MOST ČEZ TRNAVO  
 V PROFILU PR 12 (km 0+221.35)  
 M 1:50

naročnik: MINISTRSTVO ZA PROMET Direkcija Republike Slovenije za vodenje investicij v javno železniško infrastrukturo Kopitarjeva 5, 2000 Maribor		Lokacija: Občina Središče ob Dravi	
izvajalec: BM BIRO Bojan Mavri, s.p. Šolska pot 30, 2241 Spodnji Duplek		projekt: IZGRADNJA POVEZOVALNE CESTE OD NPr V KM 49+133.90 DO NPr V KM 49+539.45 v naselju Središče ob Dravi	
podizvajalec:		načrt: Načrt MOSTU čez Trnavo	
vsebina/naslov risbe: TLOORIS MOSTU		faza: IZN	
merilo: 1:50		št. priloge: G.261.7	
št. odseka:		prostor za črtno kodo arhiva:	
arhivska št.:		št. risbe:	
faza/objekt:		št. dopolnitev:	
šifra risbe:		datum: Februar 2011	
št. projekta: 241/10		št. načrta: 241-M/10	
id. št. podizvajalca:		ime in priimek: B. MAVRI dig	
id. št. projekta:		id. številka podpisa: G-0490	
odg. projektant: B. MAVRI dig		izdela: M. KOS udig	
izdela: M. KOS udig		št. projekta: 241/10	
id. št. podizvajalca:		datum: Februar 2011	