


Prerez B-B

M1:25

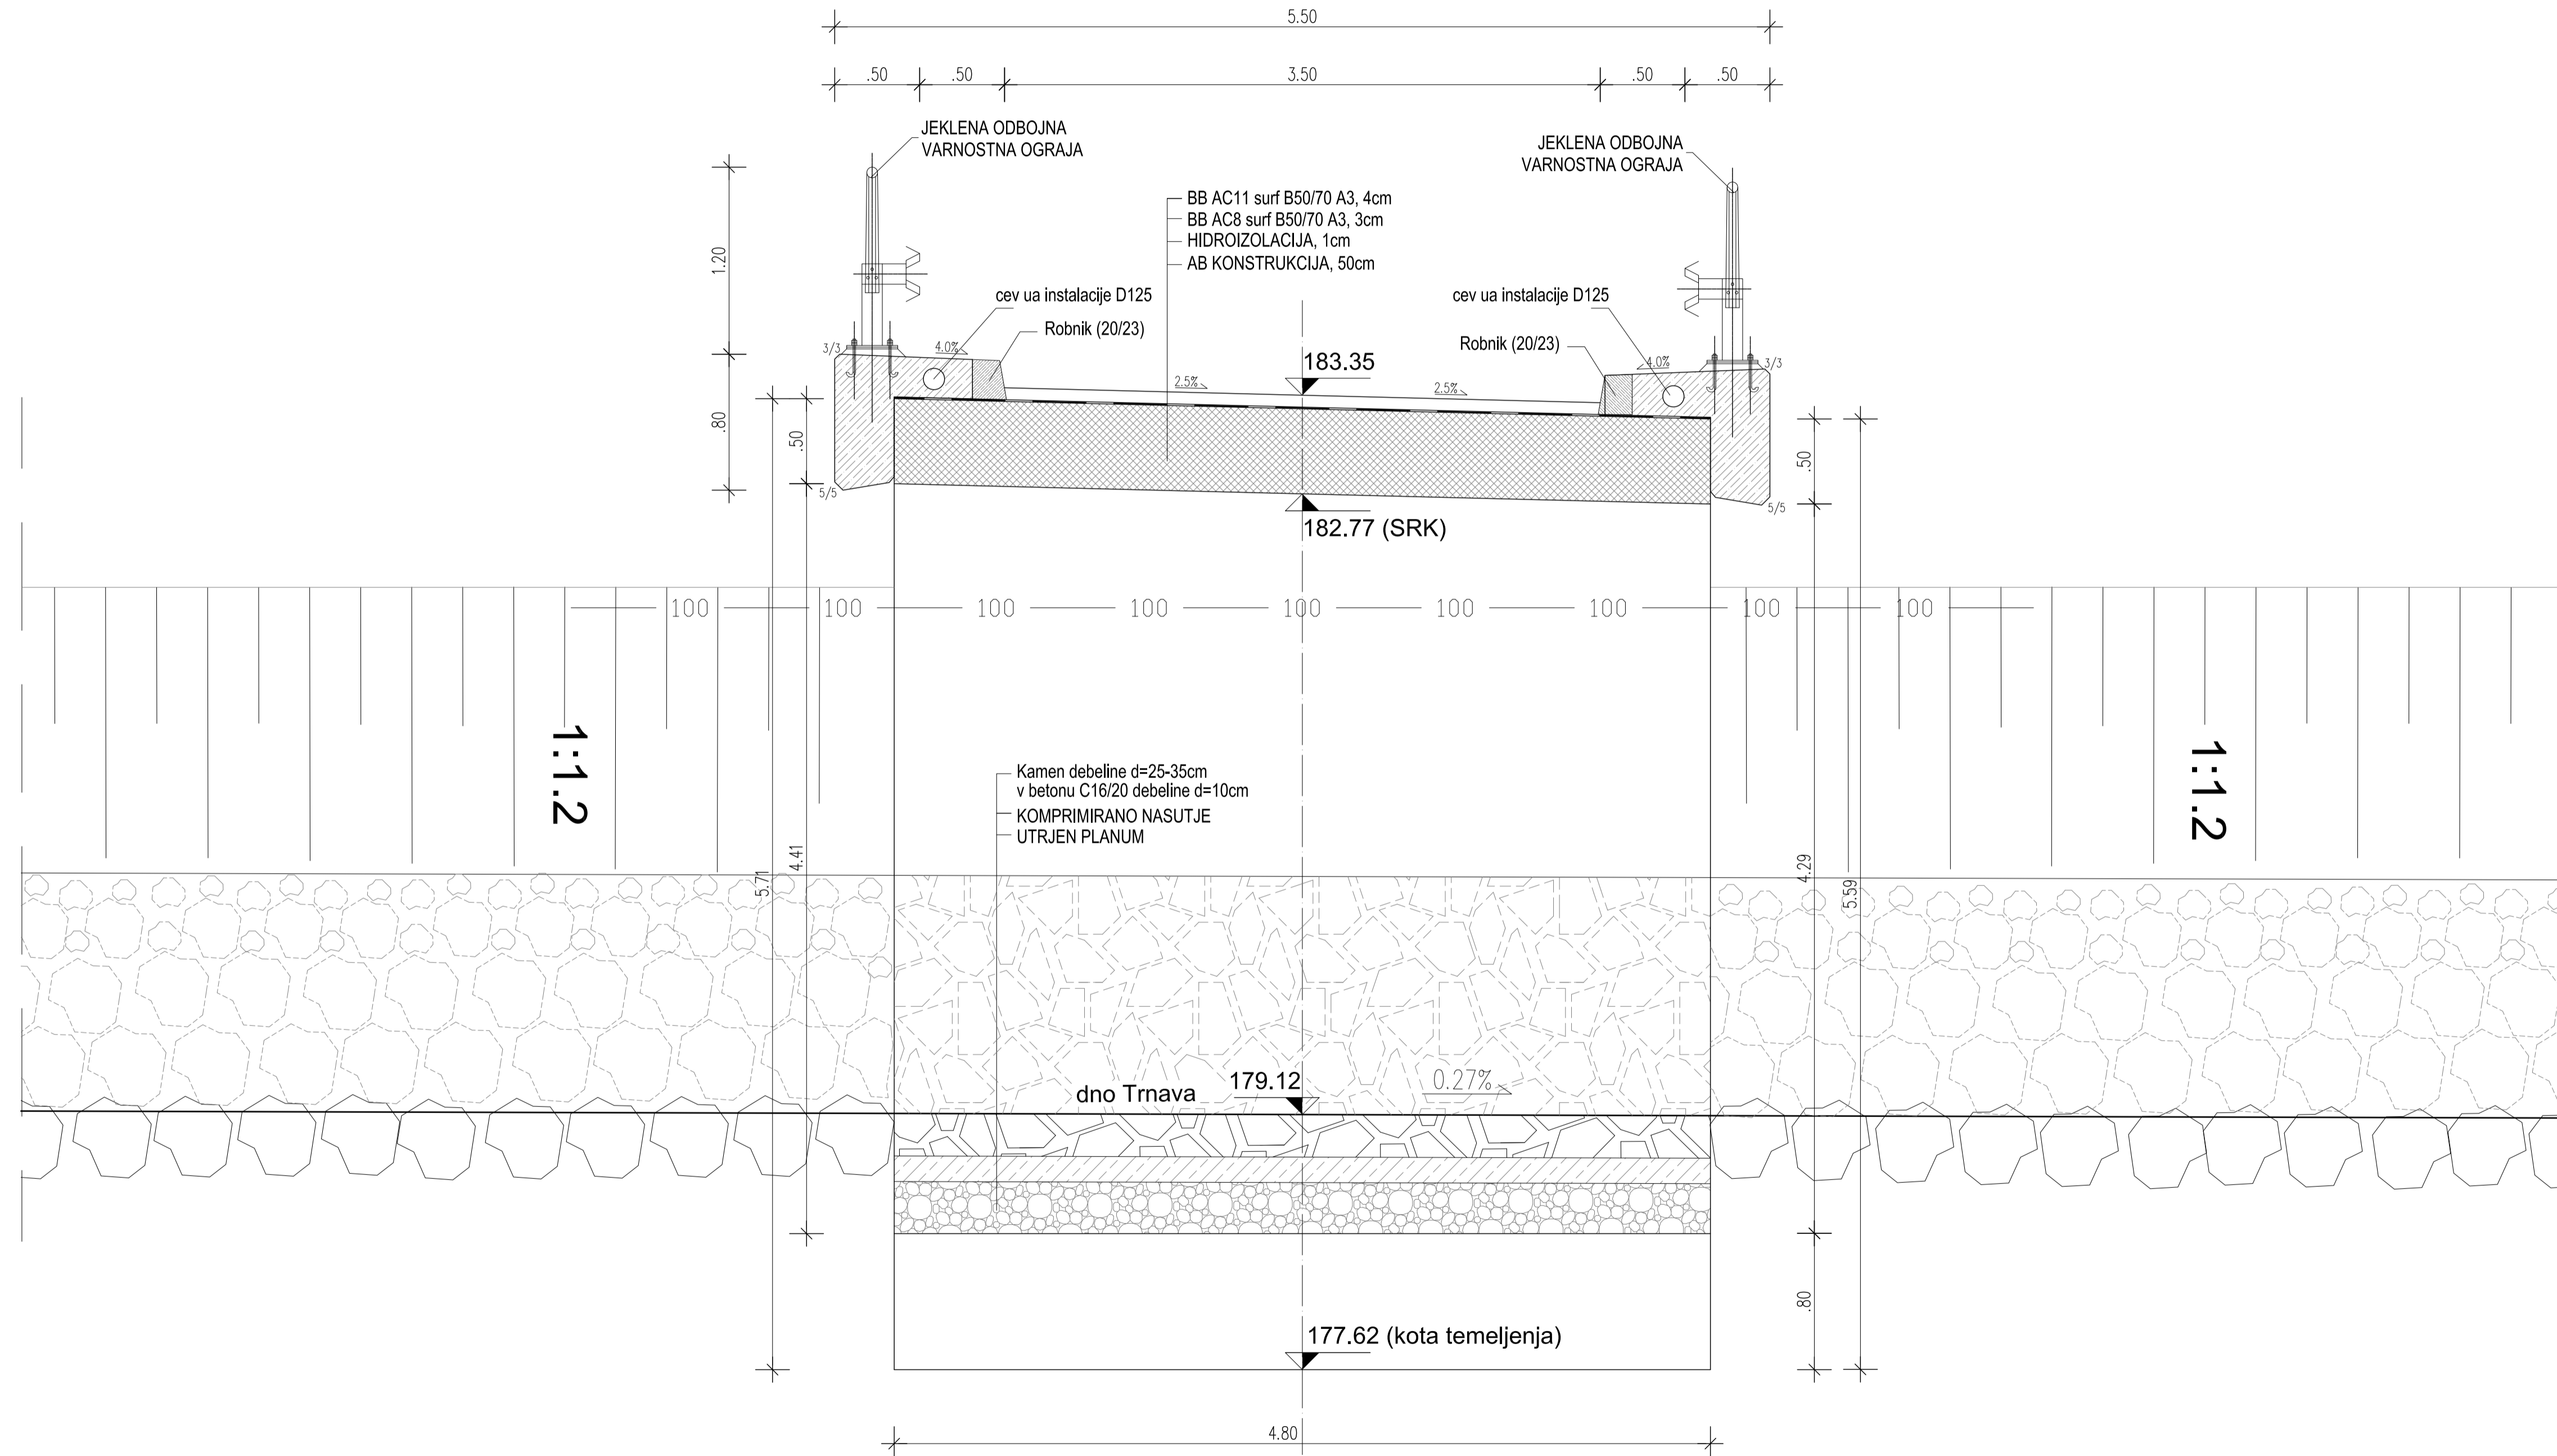

VSE VIŠINSKE KOTE PREVERITI NA TERENU!

ELEMENTI	BETON	izpostavljenost	ZAŠČITNI SLOJ	ARMATURA	KABLI
KAPE
BVO, HODNIKI	C30/37	Xf4, PWI	4,5 cm	BSt 500-S	...
KONSTRUKCIJA	C30/37	XC2, PWI	4,5 cm	BSt 500-S	...
LEŽIŠČNI PODSTAVKI
STEBRI
KRILA, OPORNIKI	C30/37	XC2, PWI	4,5 cm	BSt 500-S	...
TEMELJNA PLOŠČA
PILOTI
PODBETON	C8/10
DISTANČNIKI	iz VLAKNASTEGA BETONA z ATESTOM				
ROBNIKI	iz NARAVNEGA KAMNA (28 kos)				

PREČNI PREREZ MOSTU
MOST ČEZ TRNAVO
V PROFILU PR 12 (km 0+221.35)
M 1:25

naročnik:		MINISTRSTVO ZA PROMET Direkcija Republike Slovenije za vodenje investicij v javno železniško infrastrukturo Kopitarjeva 5, 2000 Maribor		Lokacija:		Občina Središče ob Dravi	
izvajalec:		BM BIRO Bojan Mavri, s.p. Šolska pot 30, 2241 Spodnji Duplek		projekt:		IZGRADNJA POVEZOVALNE CESTE OD NPR V KM 49+133.90 DO NPR V KM 49+539.45 v naselju Središče ob Dravi	
podizvajalec:				načrt:		Načrt MOSTU čez Trnavo	
vodja projekta		ime in priimek		id. številka podpis		vsebina/naslov risbe:	
odg. projektant		B. MAVRI dig		G-0490		PREČNI PREREZ MOSTU	
izdelal		M. KOS udig		G-2657		faza:	
št. projekta		241/10		datum:		IZN	
id. št. podizvajalca		št. načrta		dopolnitev		merilo:	
št. odseka		arhivska št.:		faza/objekt:		1:25	
arhivska št.:		faza/objekt:		šifra risbe:		št. priloge:	
arhivska št.:		faza/objekt:		šifra risbe:		G.239.2	
arhivska št.:		faza/objekt:		šifra risbe:		prostor za črtno kodo arhiva:	